


## TEXT

Hinweis: Die entsprechend der Beschreibung vom 24.01.2023 gefälschten bzw. ergänzten Teile sind durch rote Schrift kenntlich gemacht. Die entsprechende Abstimmung mit der Verwaltung vom 03.01.2024 vorgenommenen Änderungen sind in grüner Schrift und Durchstrich kenntlich gemacht.

## PLANZEICHNUNG

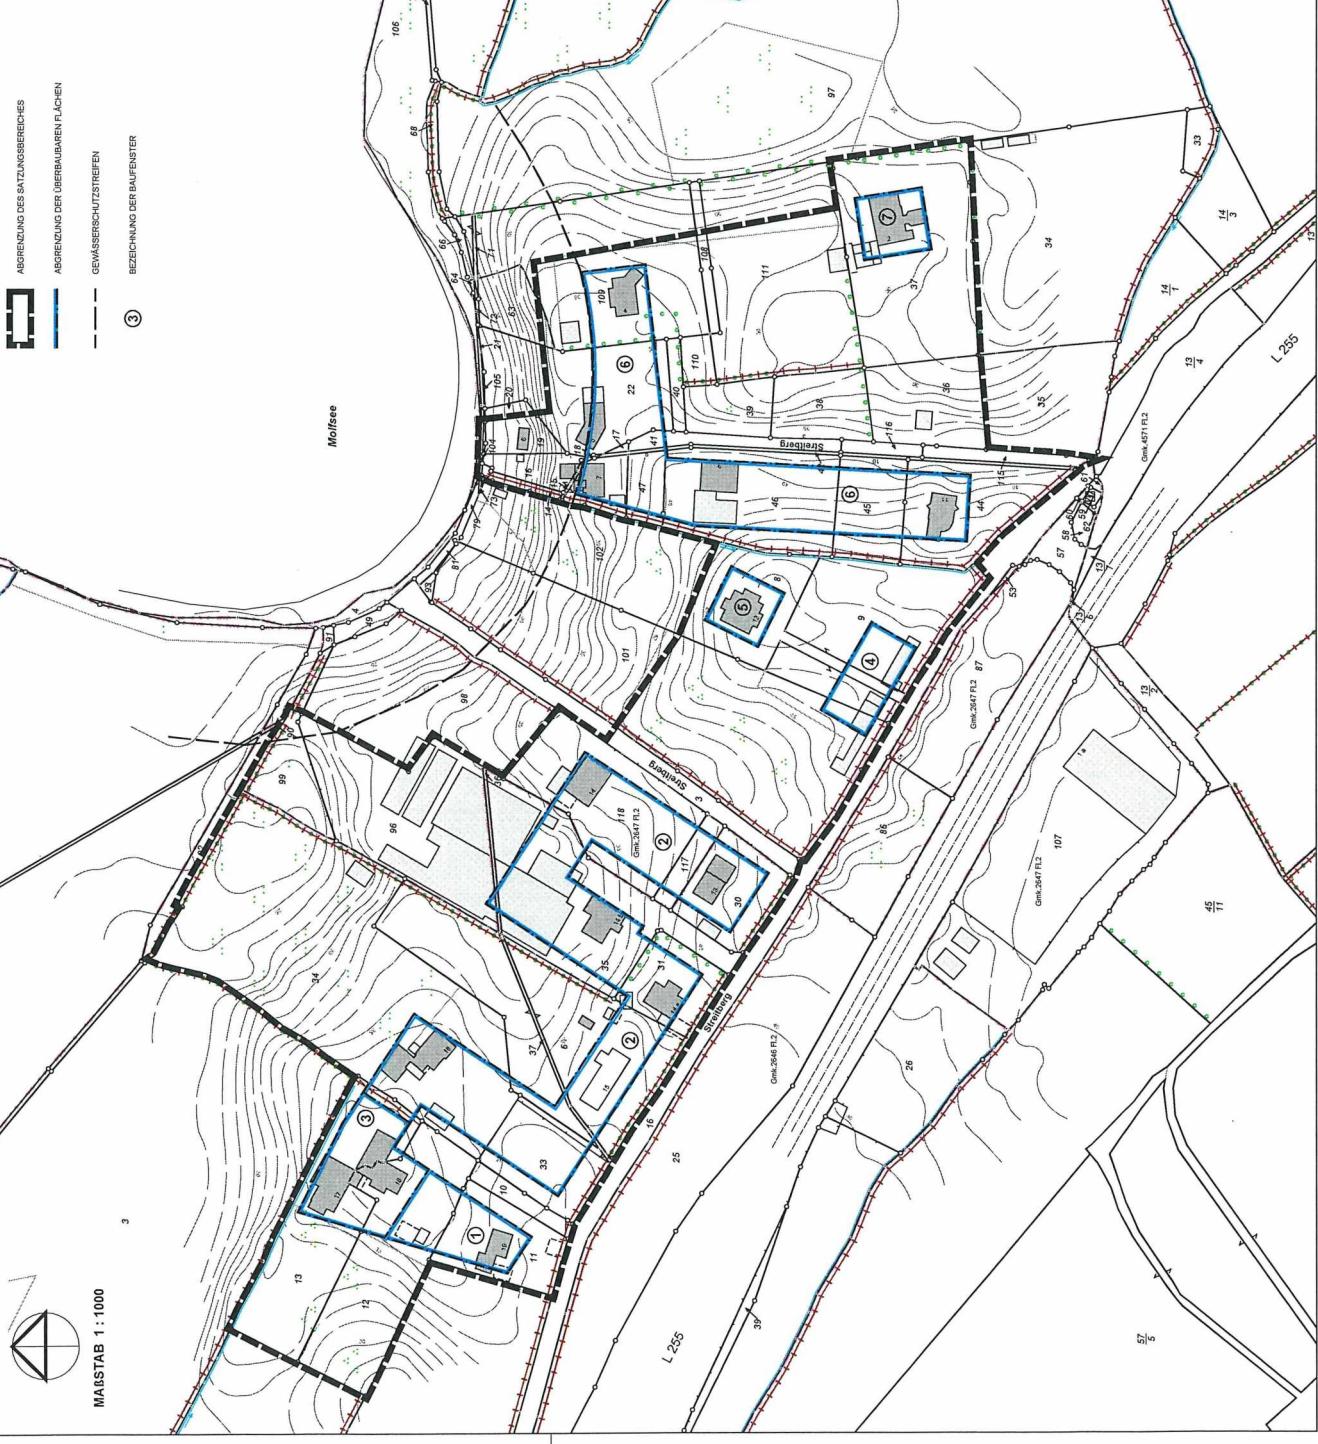

**AUSSENBEREICHSSATZUNG "STREITBERG"**  
**DER GEMEINDE MOLFSEE**



BLÜCHERPLATZ 9 a  
24105 KIEL  
Tel. 0431/570939 Fax 5709399  
E-Mail-Adresse: info@blank-arch.de